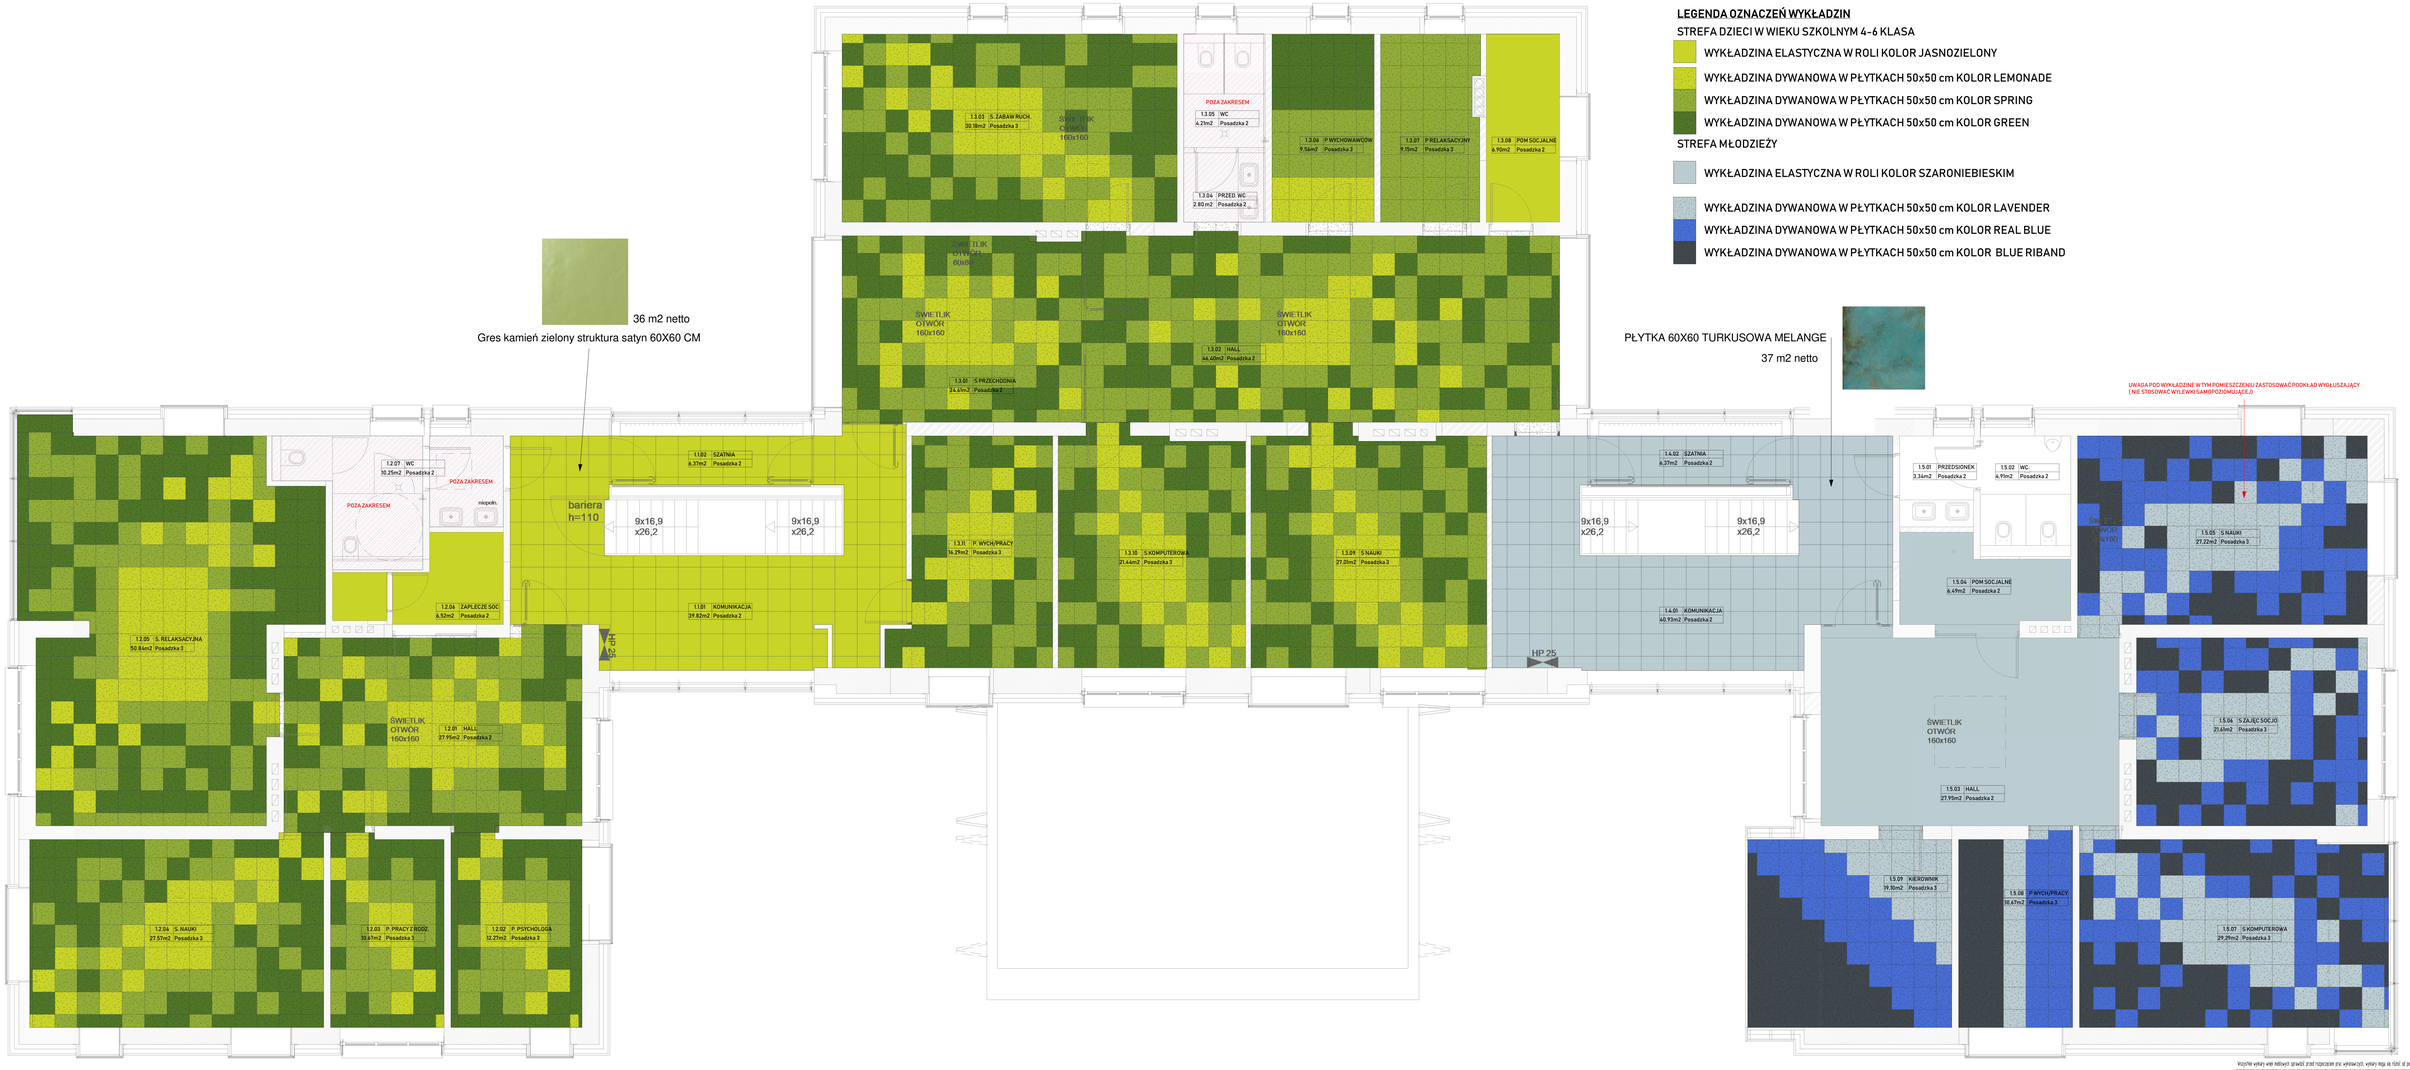

LEGENDA OZNACZEŃ WYKŁADZIN

STREFA DZIECI W WIEKU SZKOLNYM 4-6 KLASA

- WYKŁADZINA ELASTYCZNA W ROLI KOLOR JASNOZIELONY
- WYKŁADZINA DYWANOWA W PŁYTKACH 50x50 cm KOLOR LEMONADE
- WYKŁADZINA DYWANOWA W PŁYTKACH 50x50 cm KOLOR SPRING
- WYKŁADZINA DYWANOWA W PŁYTKACH 50x50 cm KOLOR GREEN

STREFA MŁODZIEŻY

- WYKŁADZINA ELASTYCZNA W ROLI KOLOR SZARONIEBIESKIM
- WYKŁADZINA DYWANOWA W PŁYTKACH 50x50 cm KOLOR LAVENDER
- WYKŁADZINA DYWANOWA W PŁYTKACH 50x50 cm KOLOR REAL BLUE
- WYKŁADZINA DYWANOWA W PŁYTKACH 50x50 cm KOLOR BLUE RIBAND

Wszystkie wyniki wiek należących sprawdzić przed rozpoczęciem prac wykonawczych, wyniki mogą się różnić od podanych

PRACOWNIA PROJEKTOWA ARCHILION
TERESA MISIAK
SUWALSKA 26A/65 03-252 WARSZAWA
: 501 550 009 architekci.warszawa@gmail.com

Tytuł	WYKONANIE PROJEKTU ARANŻACJI WNĘTRZ I WYPOSAŻENIA W MEBLE I SPRZĘT AGD POMIESZCZEŃ ODNOSKA "STAROWA"
INWESTOR	MIASTO STOŁECZNE WARSZAWA PLAC BANKOWY 3/5 WARSZAWA
ADRES	STARA 4 WARSZAWA
NAZWA RYS.	RZUT PODŁÓG PIĘTRO
STADIUM	PROJEKT WYKONAWCZY
OPRACOWAŁ	ad arch. Paweł Melcarz
PROJEKTANT	ad arch. Paweł Melcarz
BRANŻA	ARCHITEKTURA
SKALA	1 : 50
DATA	27.11.2019
NR RYS.	P2