PRZYKŁADOWE ZDOBIENIE ŚCIAN PRZESZKLONYCH Z DRZWIAMI

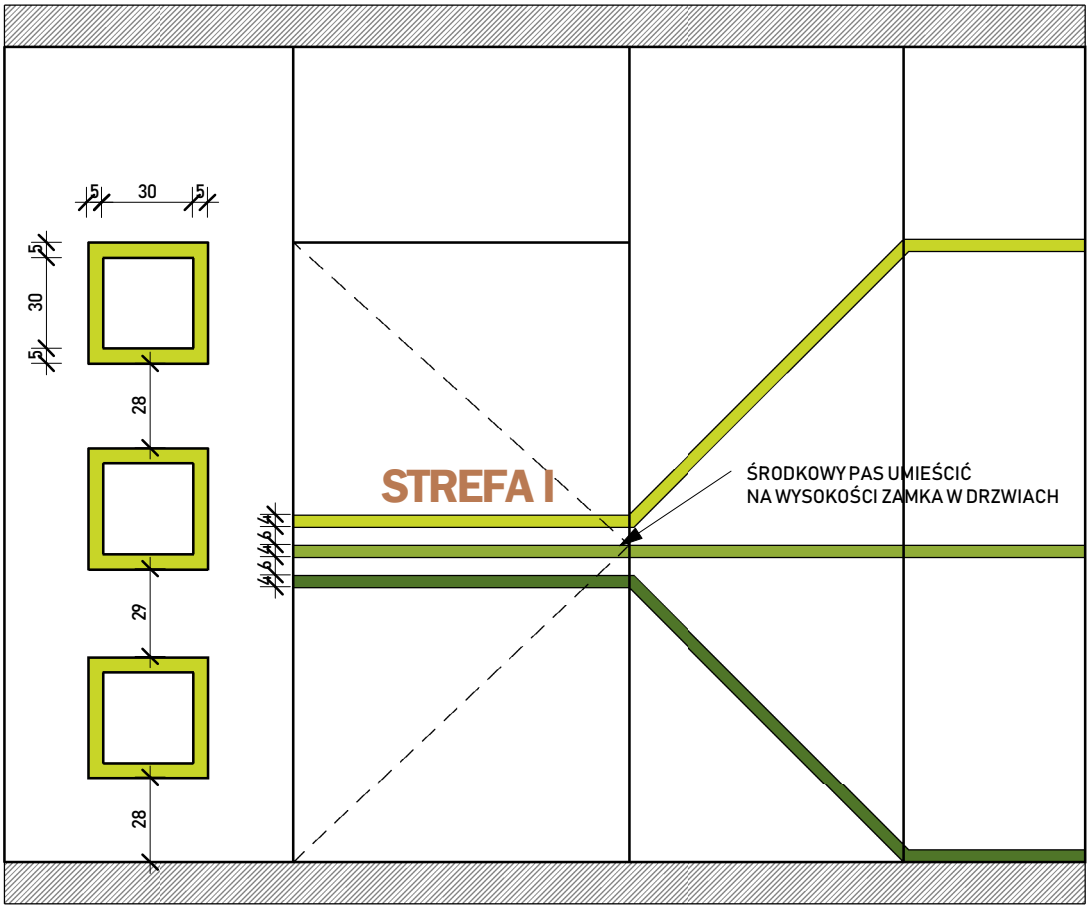

DEKORACJE ŚCIAN SZKLANYCH WYKONAĆ Z FOLII SAMOPRZYLEPNEJ W KOLORACH ODPOWIADAJĄCYCH STREF (POSADZKI DYWANOWE) POSZCZEGÓLNYCH POMIESZCZEŃ
NAPIS NA DRZWIACH WYKONAĆ Z FOLII SAMOPRZYLEPNEJ W KOLORZE MIEDZIANYM

Wszystkie wymiary wnęk meblowych sprawdzić przed rozpoczęciem prac wykonawczych, wymiary mogą się różnić od podanych

PRACOWNIA PROJEKTOWA ARCHILION
TERESA MISIAK
SUWALSKA 26A/65 03-252 WARSZAWA
: 501 550 009 architekci.warszawa@gmail.com

TEMAT:	WYKONANIE PROJEKTU ARANŻACJI WNĘTRZ I WYPOSAŻENIA W MEBLE I SPRZĘT AGD POMIESZCZEŃ OGNISKA "STARÓWKA"	
INWESTOR:	MIASTO STOŁECZNE WARSZAWA PLAC BANKOWY 3/5 WARSZAWA	BRANŻA: ARCHITEKTURA
ADRES:	STARA 4 WARSZAWA	
NAZWA RYS.	ZDOBIENIE ŚCIAN SZKLANYCH	SKALA: 1 : 25
STADIUM:	PROJEKT WYKONAWCZY	DATA: 27.11.2019
OPRACOWAŁ	inż arch. Paweł Mielcarz	NR RYS. D4
PROJEKTANT:	inż arch. Paweł Mielcarz	