WIDOK ŚCIANY WEJŚCIA DO KUCHNI

INSTALACJA CHROBOTKA NIE WYMAGA PODŁĄCZEŃ WODY LUB ODPŁYWÓW KANALIZACYJNYCH, MECH CHROBOTEK WYMAGA LEKKIEGO SPRYSKIWANIA WODĄ RAZ NA TYDZIEŃ ABY ZACHOWAĆ ŁADNY KOLOR I WEGETACJĘ

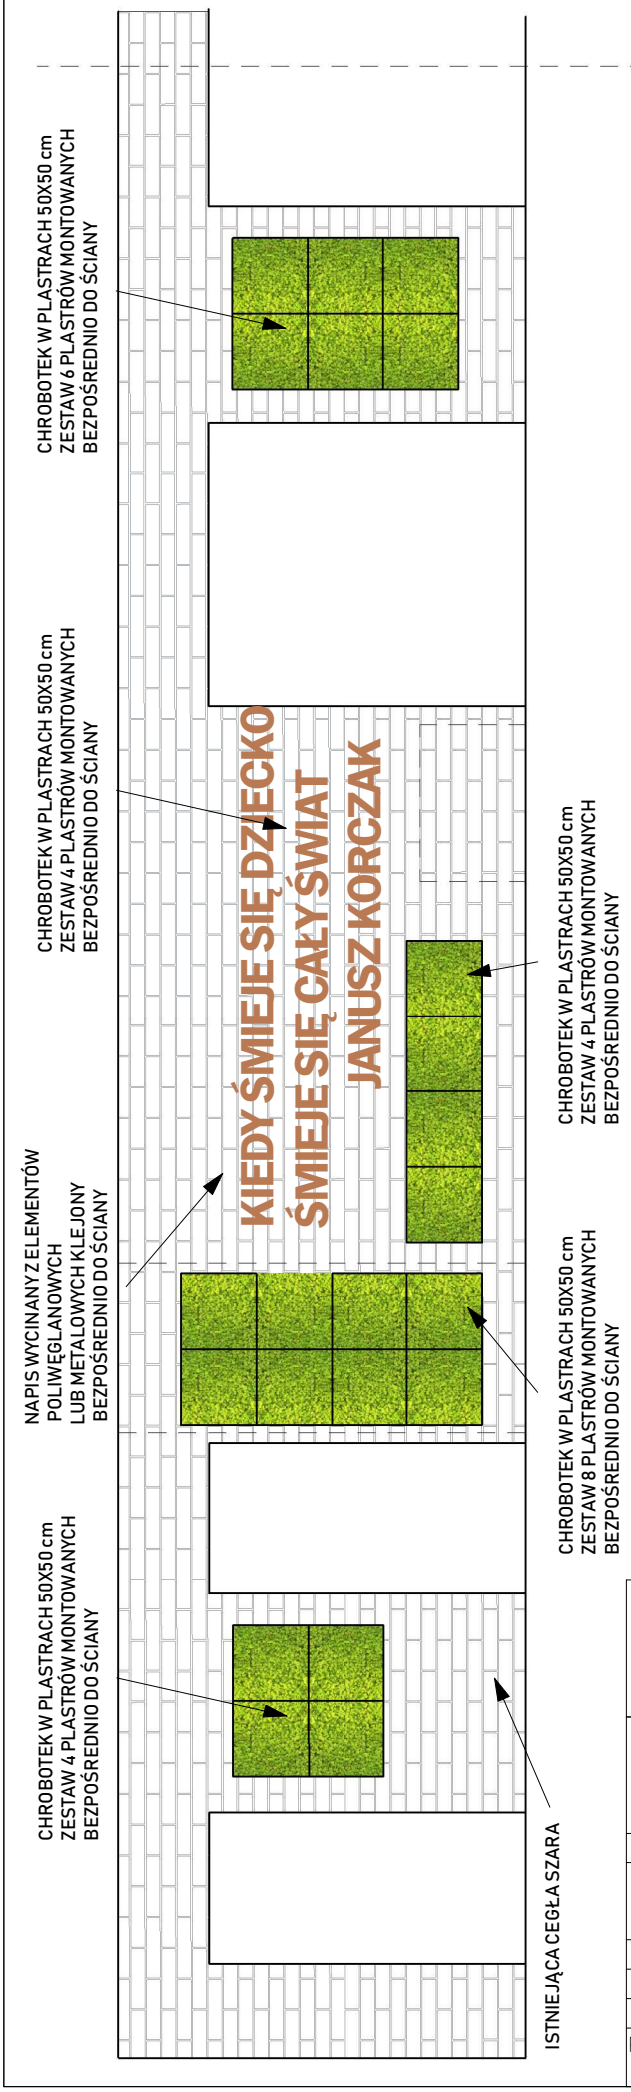

Wszystkie wymiary wnęk meblowych sprawdzić przed rozpoczęciem prac wykonawczych, wymiary mogą się różnić od podanych

PRACOWNIA PROJEKTOWA ARCHILION
TERESA MISIAK
SUWALSKA 26A/65 03-252 WARSZAWA
: 501 550 009 architekci.warszawa@gmail.com

TEMAT:	WYKONANIE PROJEKTU ARANŻACJI WNĘTRZ I WYPOSAŻENIA W MEBLE I SPRZĘT AGD POMIESZCZEŃ OGNISKA "STARÓWKA"		
INWESTOR:	MIASTO STOŁECZNE WARSZAWA PLAC BANKOWY 3/5 WARSZAWA		
ADRES:	STARA 4 WARSZAWA	BRANŻA:	ARCHITEKTURA
NAZWA RYS.	WIDOK ŚCIANY WEJŚCIA DO KUCHNI	SKALA:	1 : 50
STADIUM:	PROJEKT WYKONAWCZY	DATA:	27.11.2019
OPRACOWAŁ	inż arch. Paweł Mielcarz	NR RYS.	D1
PROJEKTANT:	inż arch. Paweł Mielcarz		