


MD20

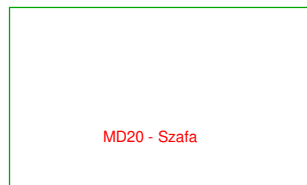



MD20 - Szafa

ZESTAWIENIE MATERIAŁÓW:

FRONTYWG OPISU RYSUNKU

F1. Grafit

F3. Jasnoszary

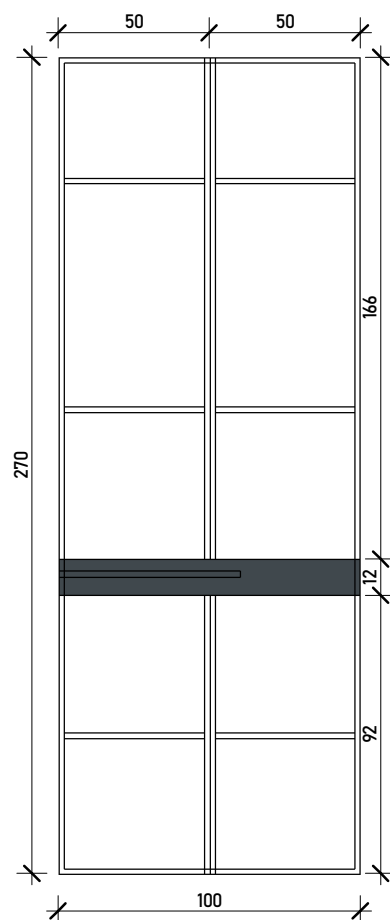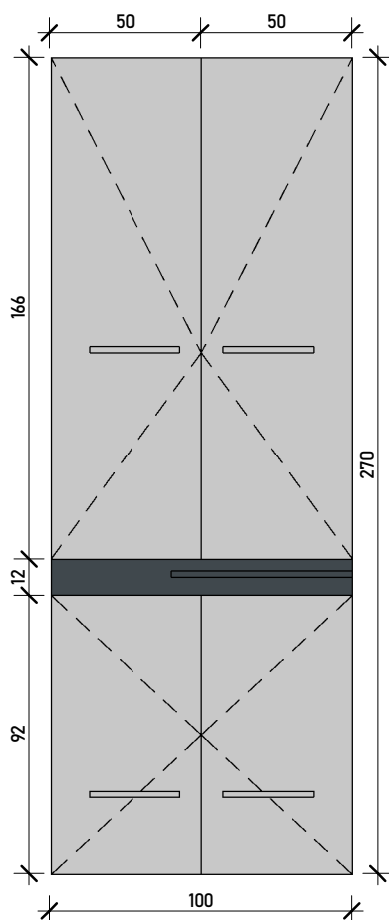

Wszystkie okucia wysokiej jakości z dożywotnią gwarancją np. Blum

Wykończenie frontów lakier półmatowy.

Wszystkie wymiary wewnątrz meblowych sprawdzić przed rozpoczęciem prac wykonawczych, wymiary mogą się różnić od podanych

**PRACOWNIA PROJEKTOWA ARCHILION
TERESA MISIAK**

SUWALSKA 26A/65 03-252 WARSZAWA

: 501 550 009 ✉ architekci.warszawa@gmail.com



TEMAT:	WYKONANIE PROJEKTU ARANŻACJI WNĘTRZ I WYPOSAŻENIA W MEBLE I SPRZĘT AGD POMIESZCZEŃ OGNISKA "STARÓWKA"		
INWESTOR:	MIASTO STOŁECZNE WARSZAWA PLAC BANKOWY 3/5 WARSZAWA		BRANŻA: ARCHITEKTURA
ADRES:	STARA 4 WARSZAWA		
NAZWA RYS.	ZABUDOWA MEBLOWA MD20		SKALA: 1 : 25
STADIUM:	PROJEKT WYKONAWCZY		DATA: 28.02.20
OPRACOWAŁ	inż arch. Paweł Mielcarz		NR RYS. MD20
PROJEKTANT:	inż arch. Paweł Mielcarz		