
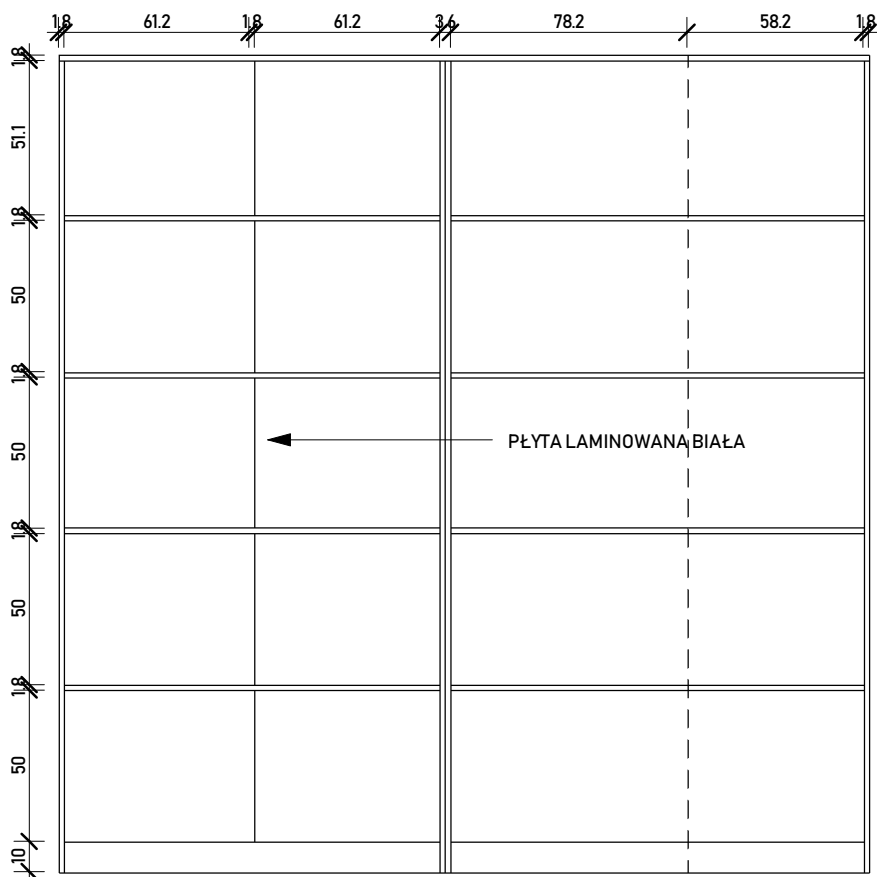


MD5

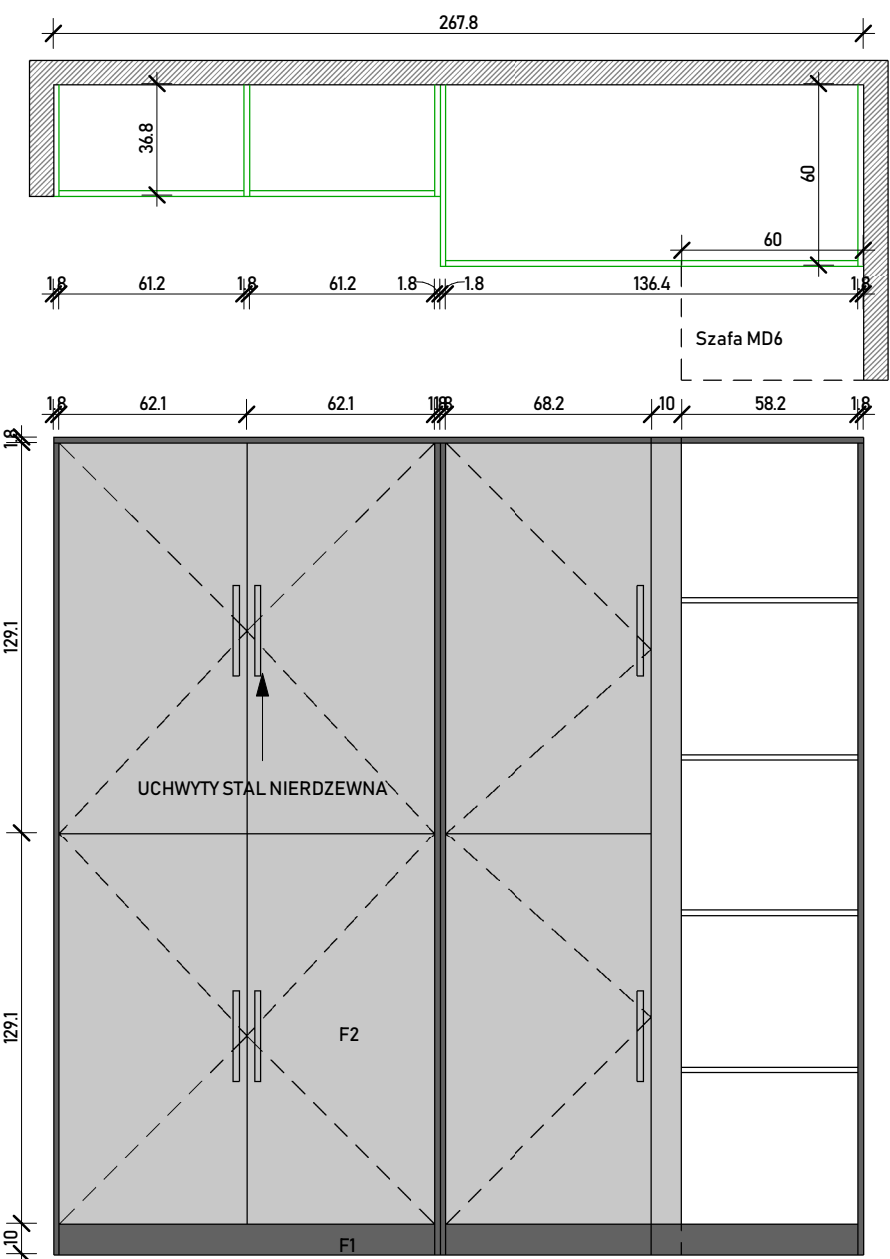

ZESTAWIENIE MATERIAŁÓW:

FRONTY WG OPISU RYSUNKU

F1. Grafit
F2. JASNOSZARE

Wszystkie okucia wysokiej jakości z dożywotnią gwarancją np Blum
Wykończenie frontów lakier półmatowy.
Wszystkie wymiary wnek meblowych sprawdzić przed rozpoczęciem prac wykonawczych, wymiary mogą się różnić od podanych

PRACOWNIA PROJEKTOWA ARCHILION TERESA MISIAK SUWALSKA 26A/65 03-252 WARSZAWA : 501 550 009 ✉architekci.warszawa@gmail.com		
TEMAT:	WYKONANIE PROJEKTU ARANŻACJI WNEŹRZ I WYPOSAŻENIA W MEBLE I SPRZĘT AGD POMIESZCZEŃ OGNISKA "STARÓWKA"	
INWESTOR:	MIASTO STOŁĘCZNE WARSZAWA PLAC BANKOWY 3/5 WARSZAWA	BRANŻA: ARCHITEKTURA
ADRES:	STARA 4 WARSZAWA	
NAZWA RYS.	ZABUDOWA MEBLOWA MD5	SKALA: 1 : 25
STADIUM:	PROJEKT WYKONAWCZY	DATA: 28.02.2019
OPRACOWAŁ:	inż arch. Paweł Mielcarz	NR RYS. MD5
PROJEKTANT:	inż arch. Paweł Mielcarz	