


# RE garażu

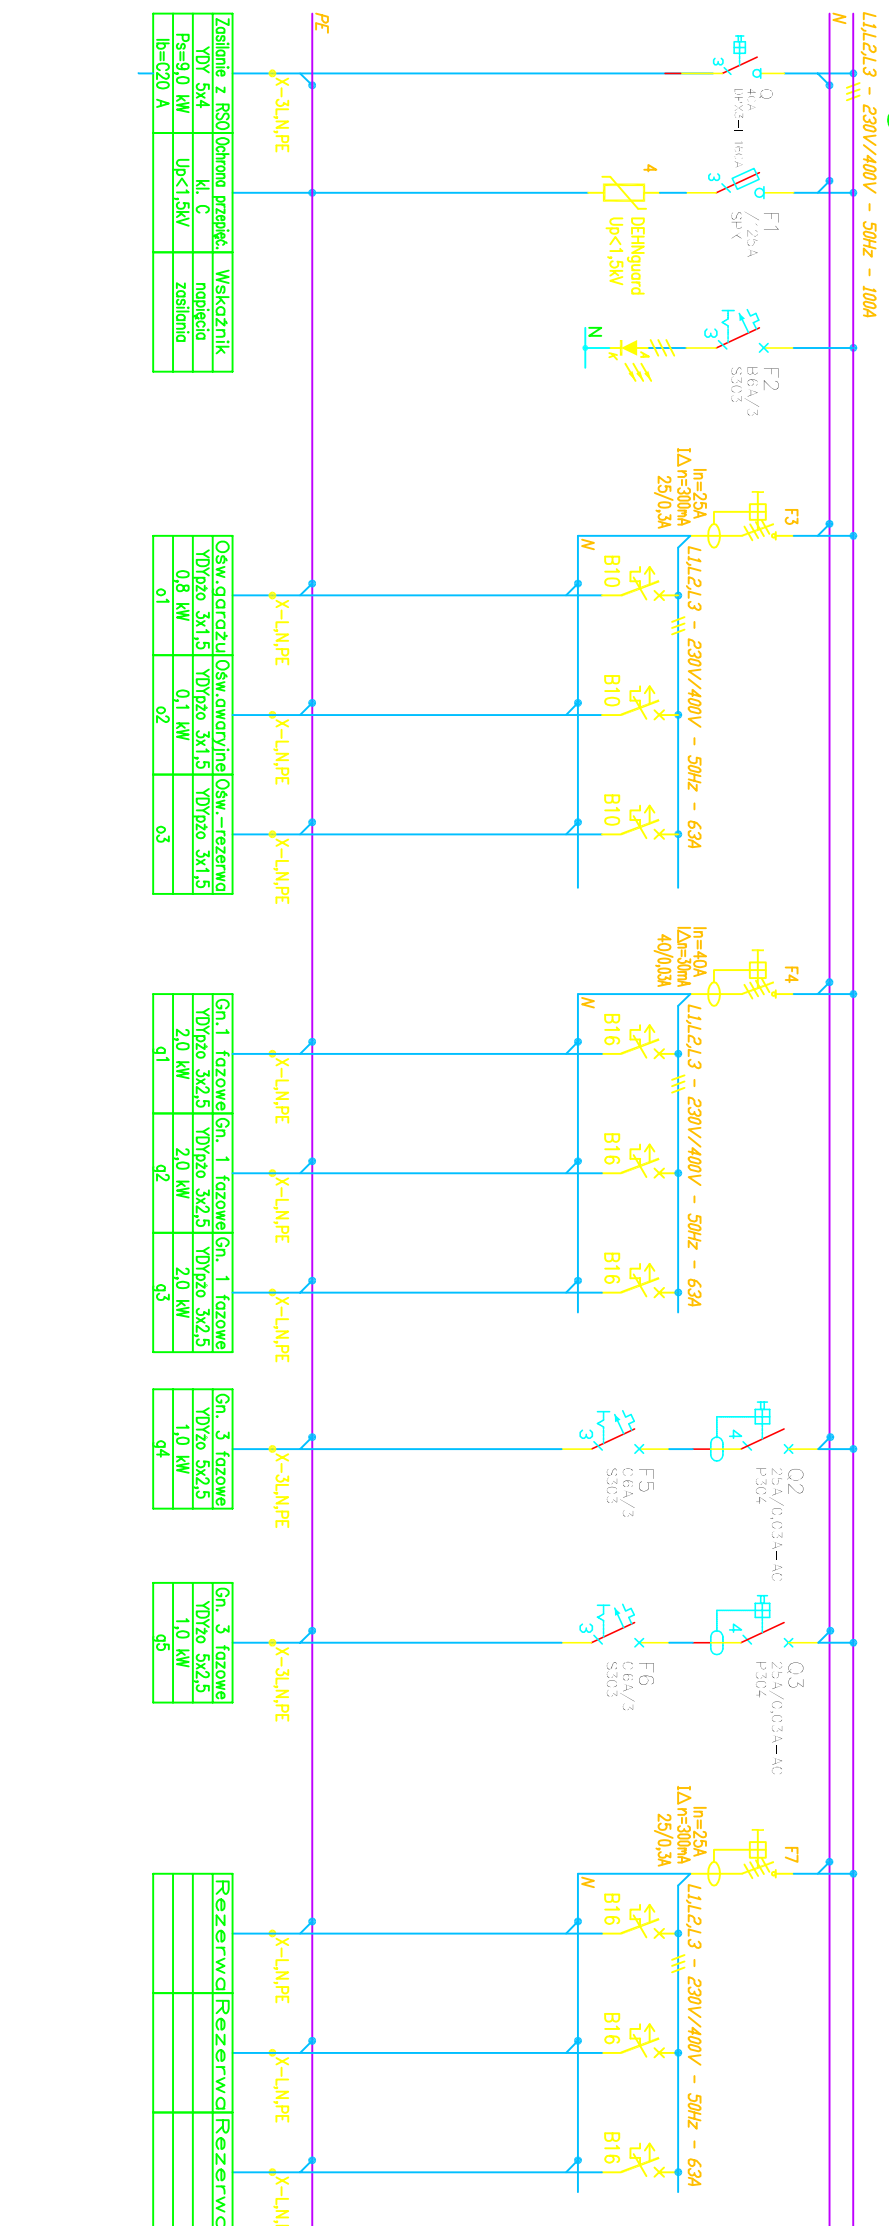

ROZDZIELNICA XL<sup>3</sup>160  
naścienna metalowa, izolacyjna, wyposażona  
z drzwiami, nr. ref. 0200 03, firmy Legrand.

INSTALACJE WEWNĘTRZNE  
SYSTEM SIECI: TN-S  
3NPE, 50HZ, 230/400V  
DODATKOWA OCHRONA OD PORAŻEN:  
SAMOCZYNNE WYŁĄCZENIE ZASILANIA

## INSTALACJE ELEKTRYCZNE


E-6