


RE-2 garażu

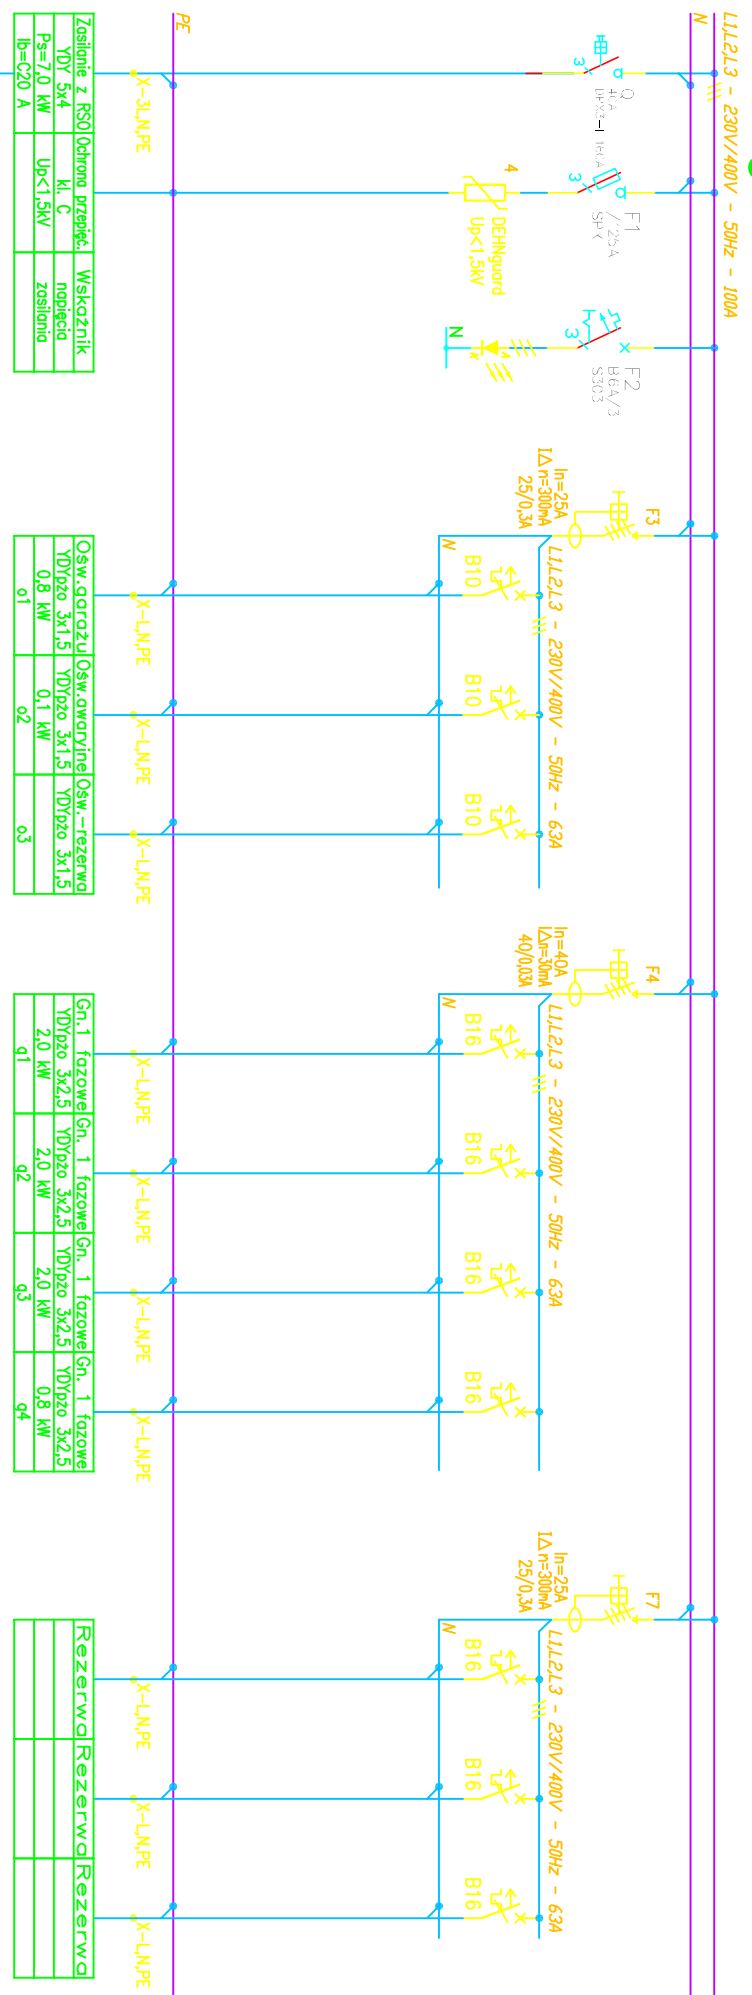

ROZDZIELNICA XL³160
naścienna metalowa, izolacyjna, wyposażona
z drzwiami, nr. ref. 0200 03, firmy Legrand.

INSTALACJE WEWNĘTRZNE
SYSTEM SIECI: TN-S
3NPE, 50HZ, 230/400V
DODATKOWA OCHRONA OD PORAŻEN:
SAMOCZYNNNE WYŁĄCZENIE ZASILANIA

INSTALACJE ELEKTRYCZNE		
